
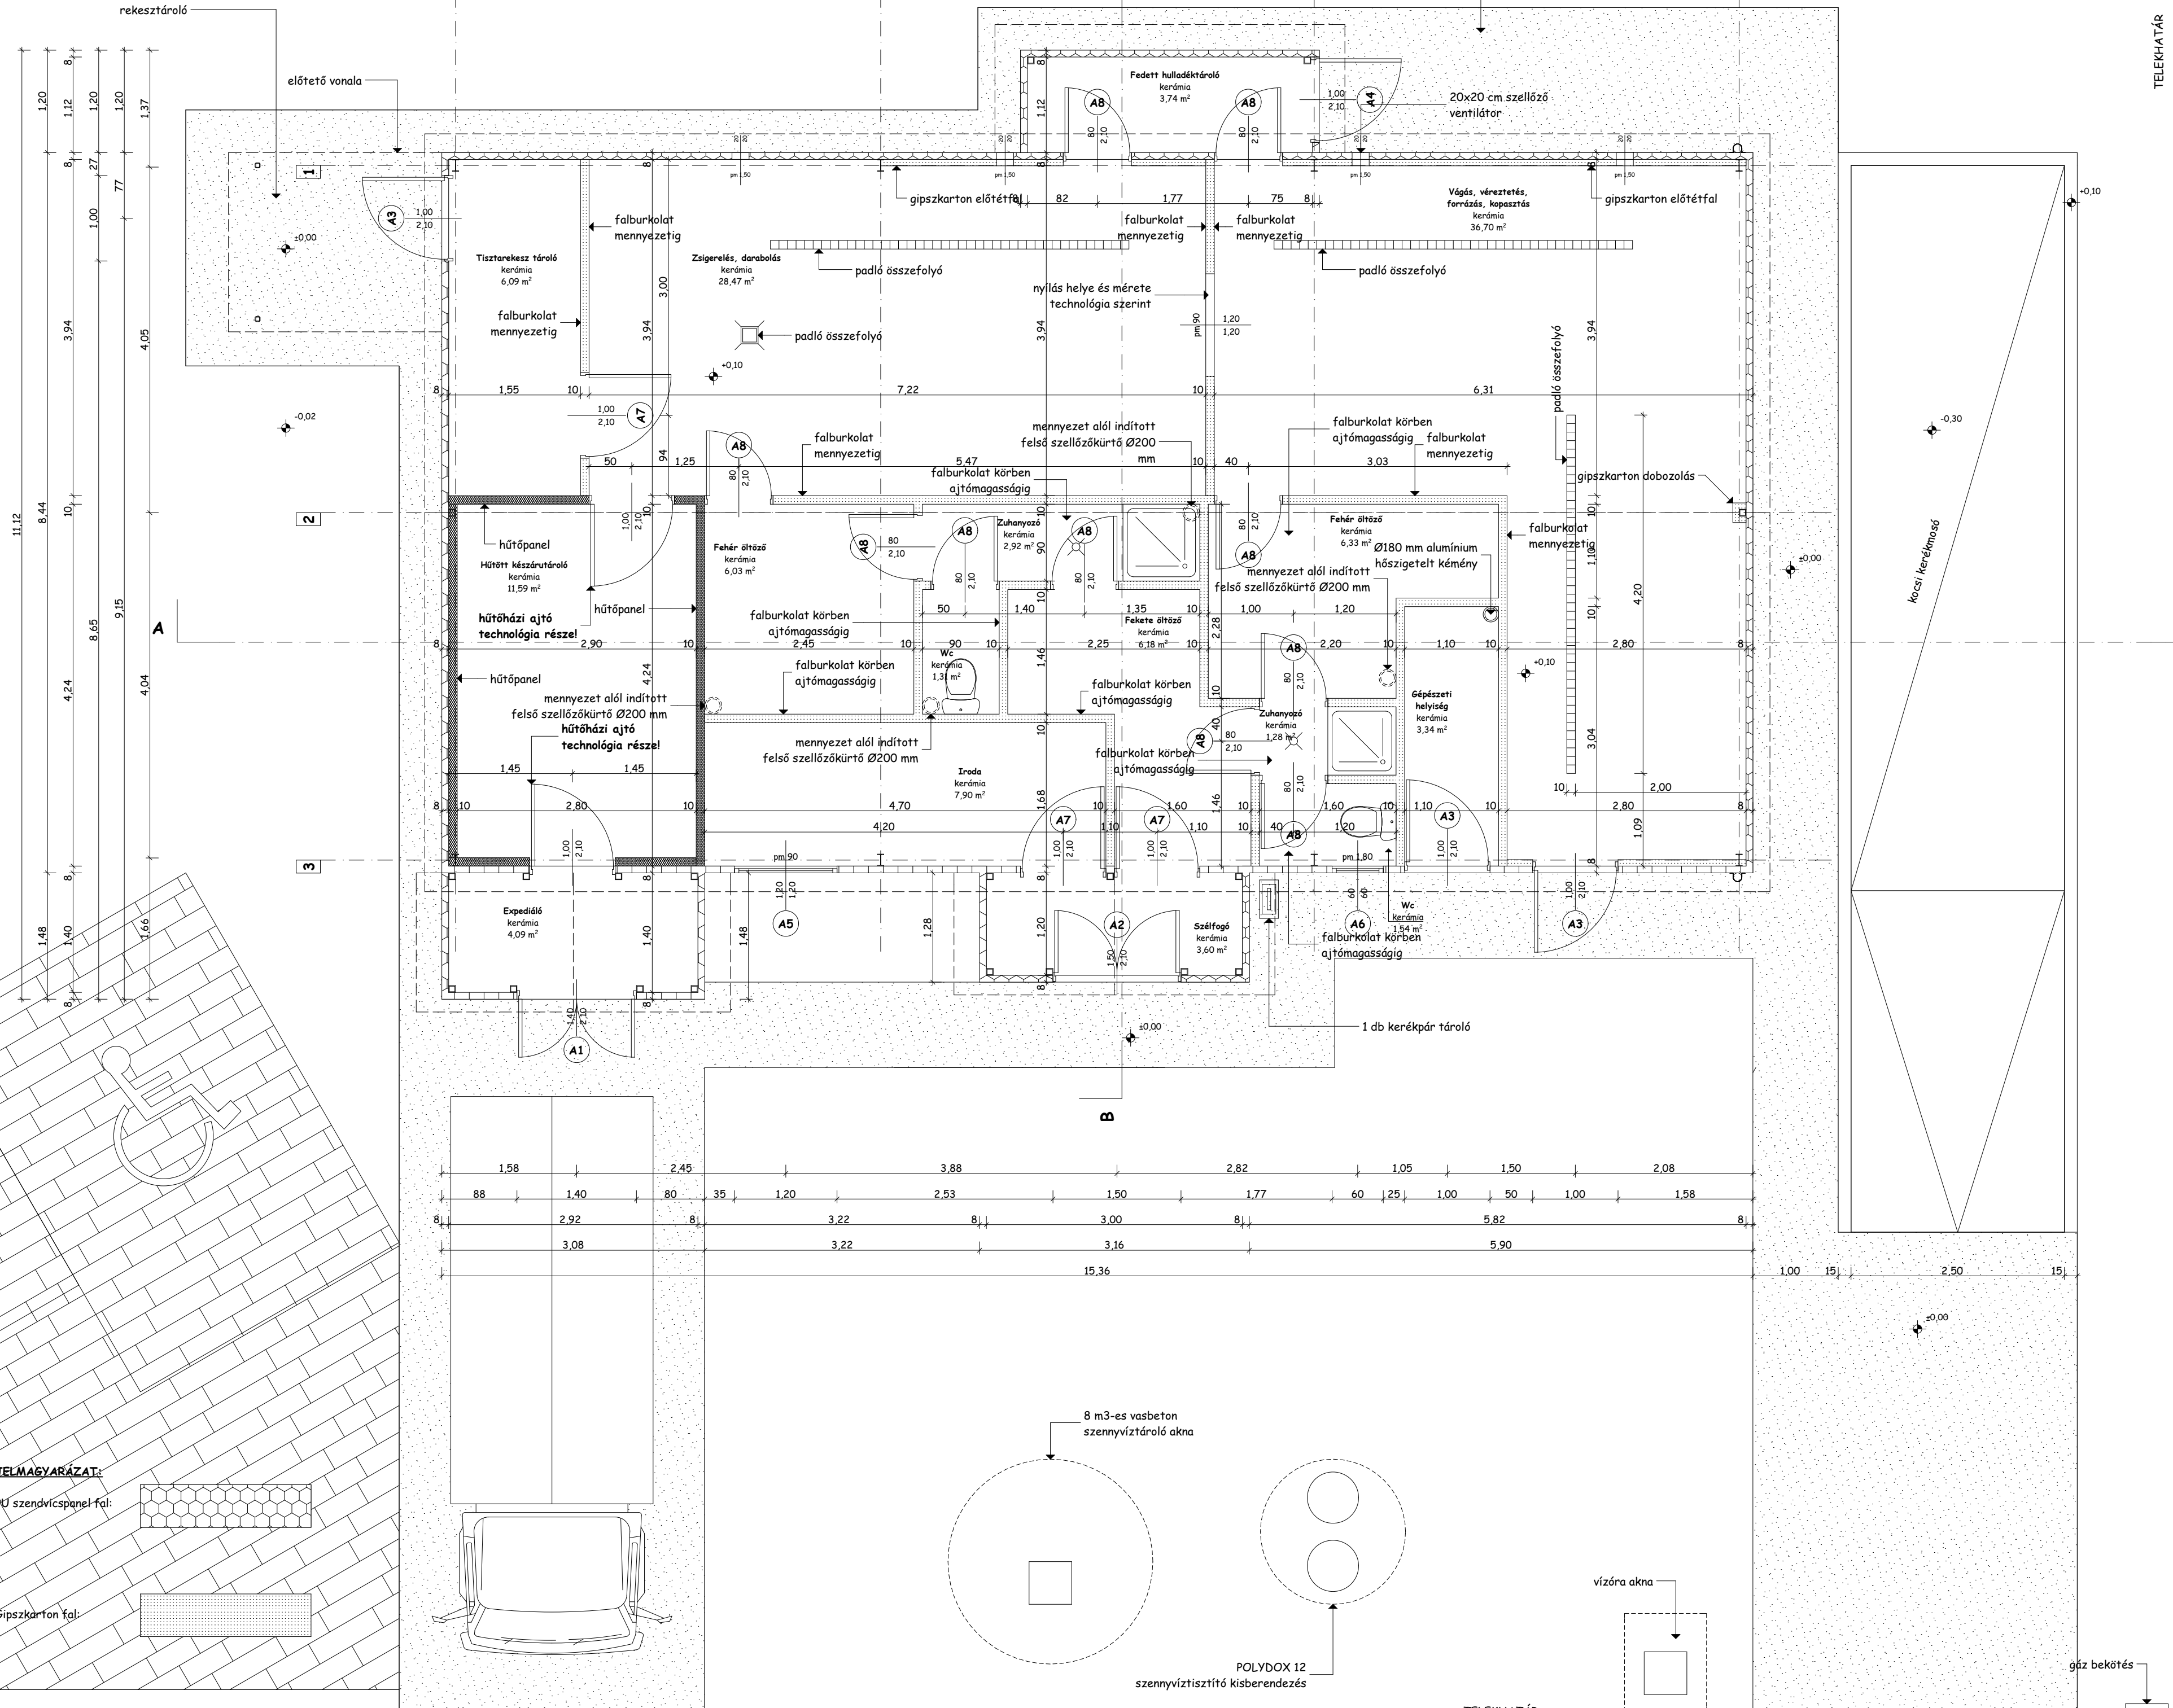


TELEKHATÁR

TELEKHATÁR

villany bekötés

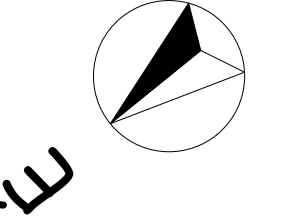

TELEKHATÁR

TELEKHATÁR

TELEKHATÁR

TELEKHATÁR

TELEKHATÁR

TELEKHATÁR

TELEKHATÁR

TELEKHATÁR


TELEKHATÁR

Acélszerkezet kialakítása STATIKUS kiviteli tervek szerint!  
Gépezési és Elektromos berendezések elhelyezése a szakági kiviteli tervek szerint!

Megbízó neve és címe: Fülöpháza Község Önkormányzata Fülöpháza, Kossuth u. 5.	
Létesítmény megnevezése és címe: Telephely (szárnyas vágópont) kialakítása Fülöpháza, Széchenyi u. 2. HRSZ: 204/1	
Tervfajta: Kiviteli terv	Dátum: 2012. július
Módosítások:	
Tervező: Manzárd Építész Stúdió Kft. 6041 Kerekegyháza, Fő u. 80. Nagy Tibor É/2 03-0370	
Szakági tervezők:	
Tervlap megnevezése: Alaprajz	
Tervszám: K - 1	Méretarány: M = 1 : 50

JELMAGYARÁZAT:

PU szendvicspanel fal:

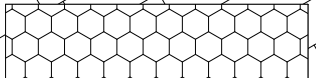

Gipszkarton fal:

